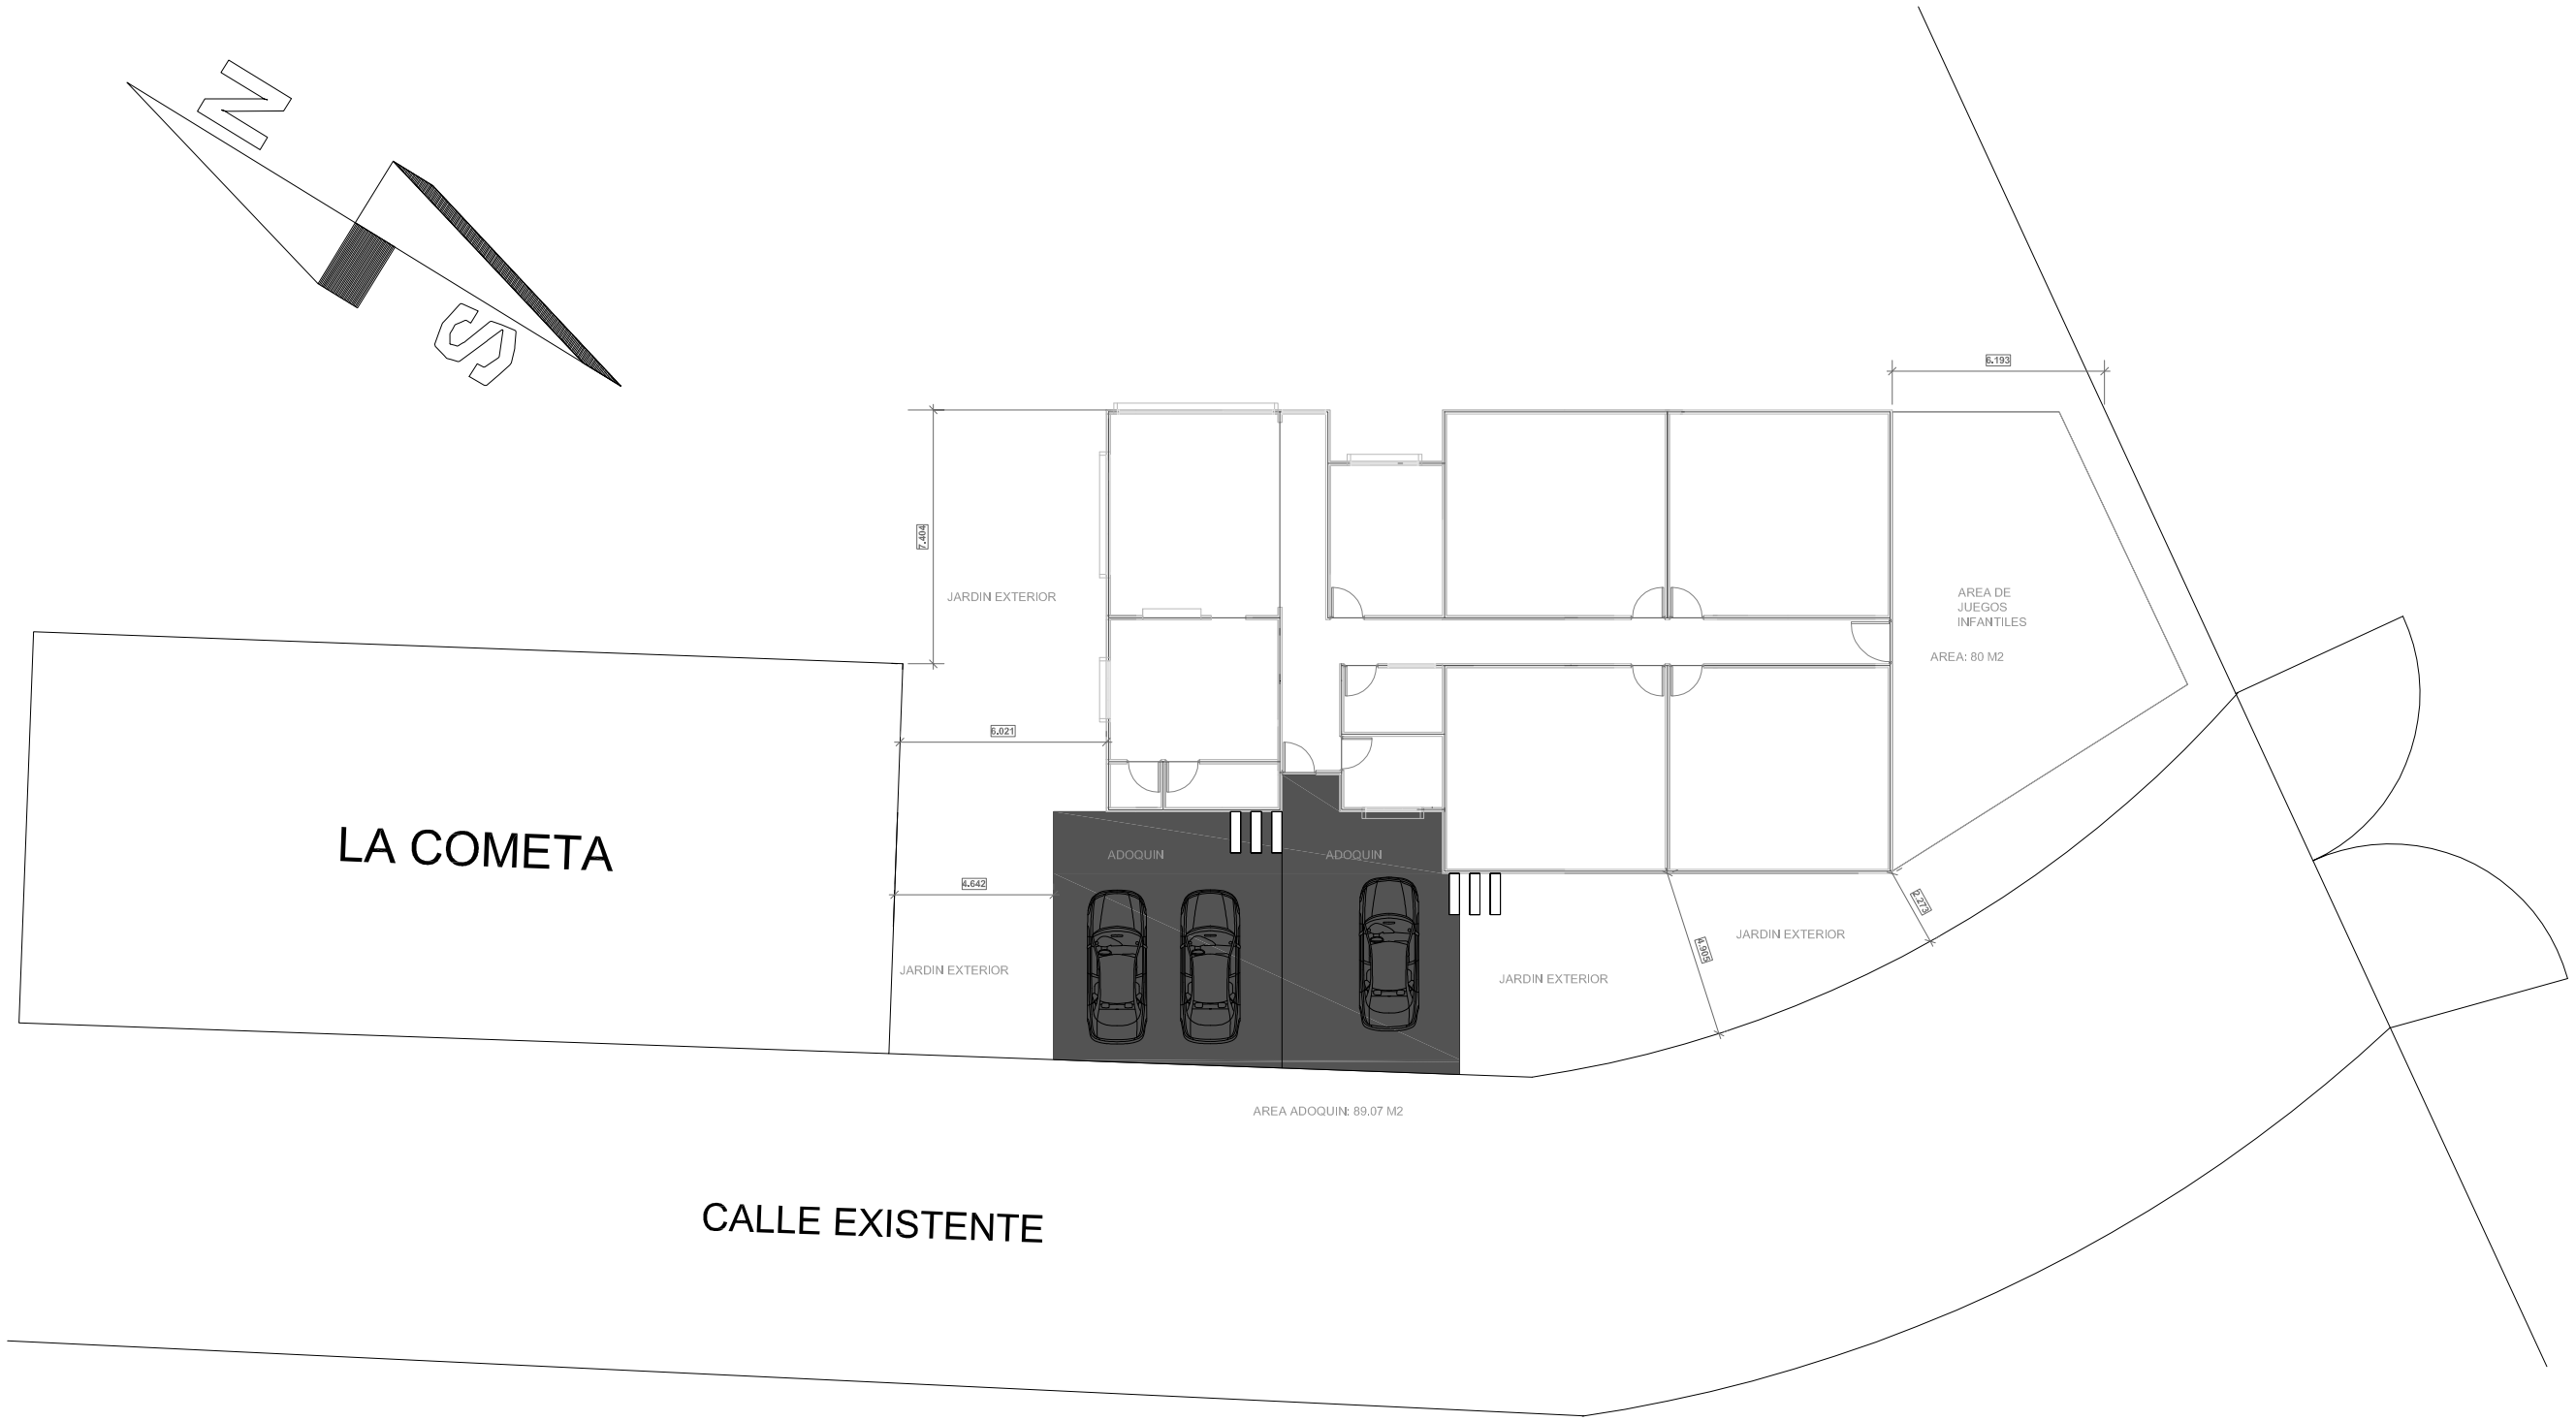

PLANTA DE UBICACION EN EL LOTE

1 ESCALA 1:100

PROYECTO:

PROPIETARIO:

MUNICIPALIDAD DE CURRIDABAT

CED:

PROVINCIA	CANTON	DISTRITO
SAN JOSE	CURRIDABAT	

PROFESIONAL RESPONSABLE DISEÑO:

NOMBRE:

FIRMA:_____ No. REG:

PROFESIONAL RESPONSABLE DIRECCION TECNICA:

NOMBRE:

FIRMA:_____ No.REG:

PROFESIONAL RESPONSABLE OBRA ESTRUCTURAL:

NOMBRE:

FIRMA:_____ No.REG:

PROFESIONAL RESPONSABLE OBRA ELECTRICA:

NOMBRE:

FIRMA:_____ No.REG:

PROFESIONAL RESPONSABLE OBRA MECANICA:

NOMBRE:

FIRMA:_____ No.REG:

DIBUJO: **PEP**

INFORMACION REGISTRO PUBLICO:

MUNICIPALIDAD DE CURRIDABAT

No. CASTRO:

CITAS: MATRICULA:

CONTENIDO:

ESCALA	FECHA	LAMINA
INDICADA	SETIEMBRE-2015	INDICADA