


PLANTA DE DISTRIBUCION ARQ.

ESCALA 1:100

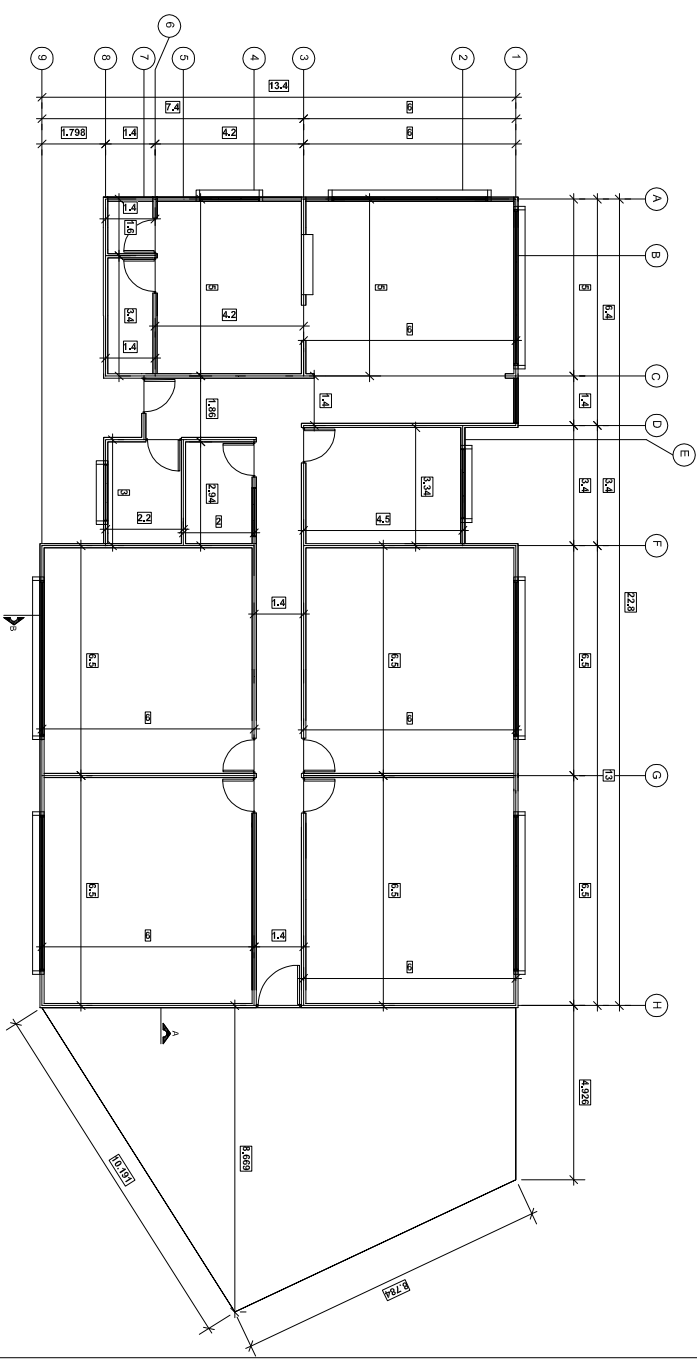

PLANTA DE DIMENSIONES.

ESCALA 1:100

SIMBOLOGIA	
TIPO	DEFINICION
○	INDICACION DE BILO
□	INDICACION DE PASO
○	INDICACION DE PUERTA
○	INDICACION DE VENTANA
○	INDICACION DE ACABADO DE PARED
▽	INDICACION DE CORTE O SECCION
⊖	INDICACION DE RIEL DE PASO

TABLA DE ACABADOS	
TIPO	DEFINICION
▽	PARED DE BLOC CON REBILLO (PISO) / PINTURA COLOR BLANCO
▽	PARED CON CERAMICA DE PISO A CIELO
▽	PASAMANOS METALICO
▽	INDICACION DE PISO A CIELO A 2.20 METROS DE ALTURA
▽	PASAMANOS METALICO
PP	PISO DE PÓLIDAMANTO EN COLORES DE PISO ANTIDESLIZANTE PARA BAÑOS
PA	CIELO ISO 200 LAMINAS DE PVC
ZV	ZOCOTE EN ZONA VERDE

TABLA DE PUERTAS	
TIPO	DEFINICION
PM	PUERTA DE MADERA 1.50 x 2.10m
PB	PUERTA DE BAÑO 0.97 x 1.80m

TABLA DE VENTANAS	
TIPO	DEFINICION
V1	VENTANA DE VIDRIO CON MANDO DE ALUMINO 1.20 x 1.20m
V2	VENTANA DE VIDRIO CON MANDO DE ALUMINO 2.00 x 1.00m
V3	VENTANA DE VIDRIO 1.60 x 1.60m
V4	VENTANA DE VIDRIO 2.00 x 0.60m
V5	VENTANA DE VIDRIO 1.50 x 2.10m
V6	VENTANA DE VIDRIO 1.50 x 1.60m

NOTA: LAS VENTANAS VAN CERTIFICADAS EN SUS RESPECTIVOS LOTES.

PROYECTO:

PROPIETARIO: MUNICIPALIDAD DE CURRIABAT

CEP: _____

PROVINCIA: **SANT** DISTRITO: **COMANDAT**

PROFESIONAL RESPONSABLE DISEÑO: _____

NOMBRE: _____ No. REG: _____

FIRMA: _____

PROFESIONAL RESPONSABLE DIRECCION TECNICA: _____

NOMBRE: _____ No. REG: _____

FIRMA: _____

PROFESIONAL RESPONSABLE OBRA ESTRUCTURAL: _____

NOMBRE: _____ No. REG: _____

FIRMA: _____

PROFESIONAL RESPONSABLE OBRA MECANICA: _____

NOMBRE: _____ No. REG: _____

FIRMA: _____

DIBUJO: P.E.P.

INFORMACION REGISTRO PUBLICO: MUNICIPALIDAD DE CURRIABAT

No. CASIRO: _____ MATRICULA: _____

CONTENIDO:

ESCALA	FECHA	LAMINA
NOCOA	SEPTIEMBRE-2015	NOCOA