



SECCION A-A.

ESCALA 1:100

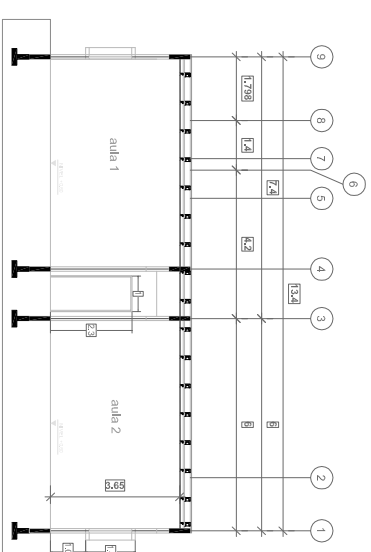

SECCION B-B.

ESCALA 1:100

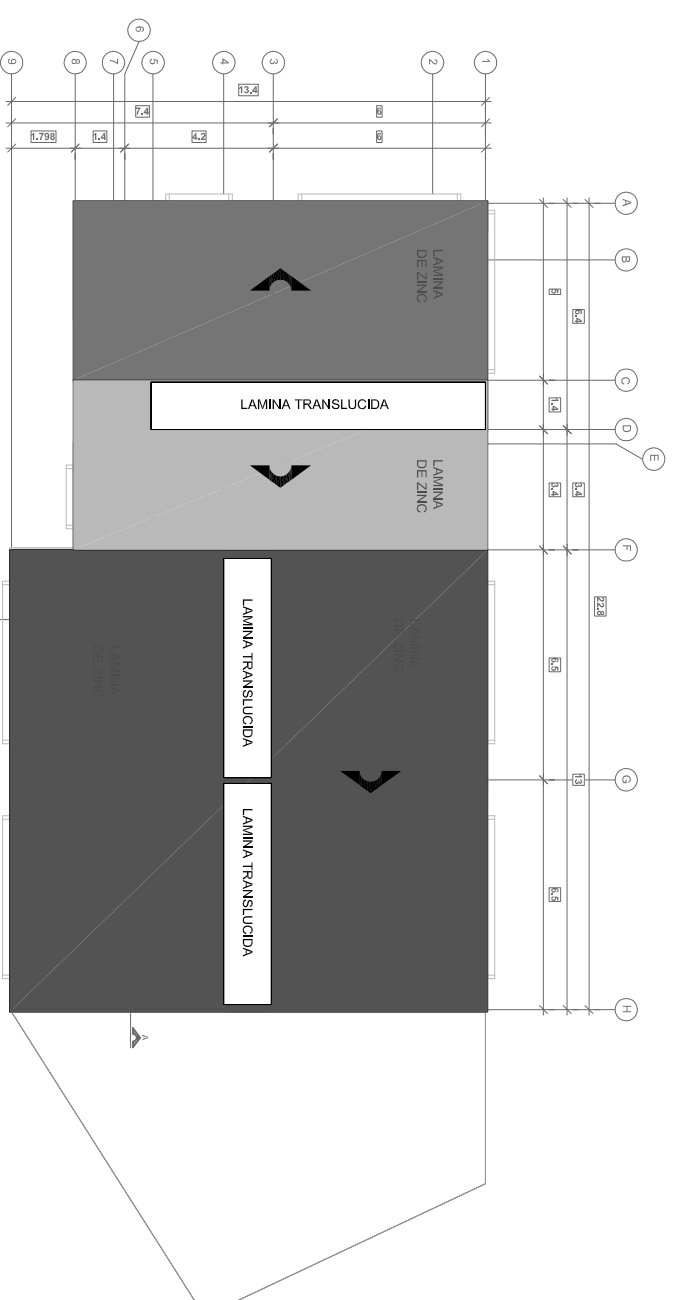

PLANTA DE TECHOS

ESCALA 1:100

PROYECTO:		
PROPIETARIO: MUNICIPALIDAD DE CURRIABAT C.E.P.		
PROVINCIA SAN CARLOS	CANTON CHAMBAZI	DISTRITO
PROFESIONAL RESPONSABLE DISEÑO: NOMBRE: FIRMA: _____ No. REG.		
PROFESIONAL RESPONSABLE DIRECCION TECNICA: NOMBRE: FIRMA: _____ No. REG.		
PROFESIONAL RESPONSABLE OBRA ELECTRICA: NOMBRE: FIRMA: _____ No. REG.		
PROFESIONAL RESPONSABLE OBRA ESTRUCTURAL: NOMBRE: FIRMA: _____ No. REG.		
PROFESIONAL RESPONSABLE OBRA MECANICA: NOMBRE: FIRMA: _____ No. REG.		
DISEÑO DE: PER		
INFORMACION REGISTRO PUBLICO: MUNICIPALIDAD DE CURRIABAT No. CASTRO: CITAS: MATRICULA:		
CONTENIDO:		
ESCALA	FECHA	LAMINA
NO. OCAJA	SEPTIEMBRE-2015	NO. OCAJA